


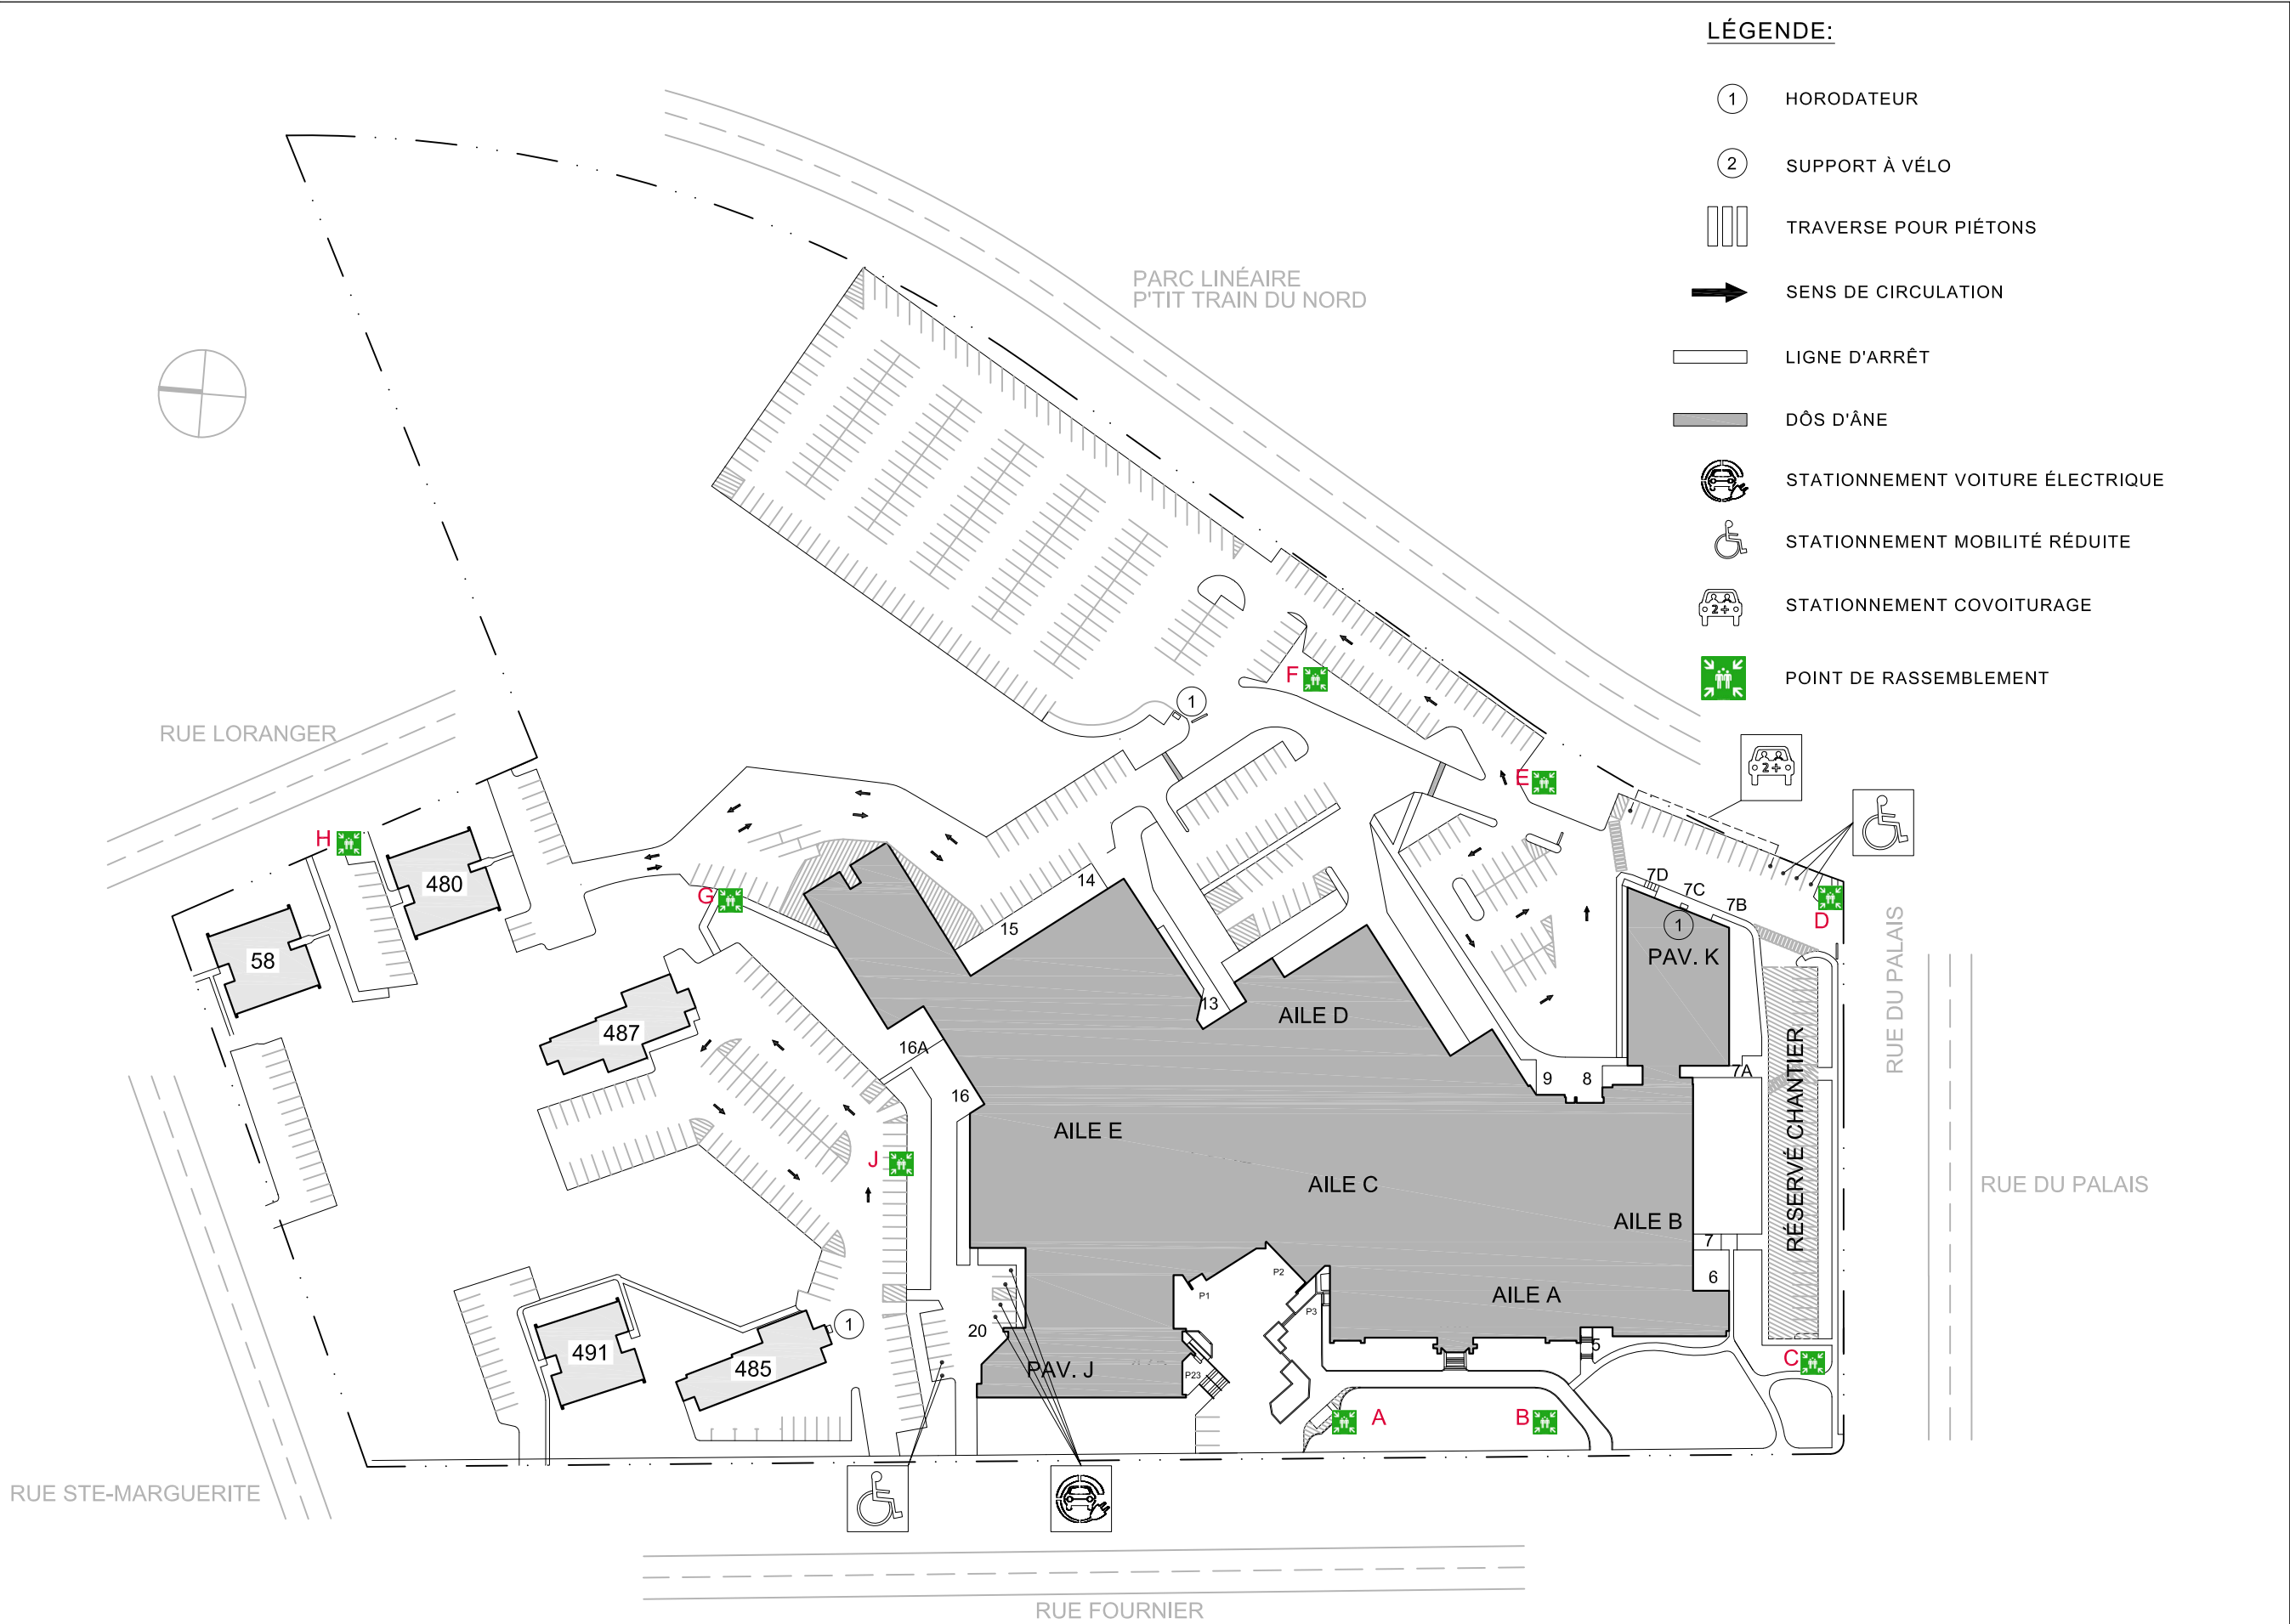

 SAINT-JÉRÔME MONT-TREMBLANT MONT-LAURIER	
NOTES GÉNÉRALES	
TITRE DU DESSIN	
PLAN POINTS DE RASSEMBLEMENT	
TITRE DU PROJET	
CSTJ	
NUMÉRO DU PROJET	
DESSINÉ PAR	
ÉRIC PAQUETTE	
VÉRIFIÉ PAR	
N/A	
NOM DU DOSSIER INFORMATIQUE	
NOM DU FICHIER INFORMATIQUE	
CSTJ_PLANS_RASSEMB.DWG	
ÉCHELLE	DATE
1:1500	2026-08-18
FORMAT	FEUILLE NO.
11 X 17	A1